


4階

大会議室

最大163名

横幅 11.5m

縦幅 14.5m

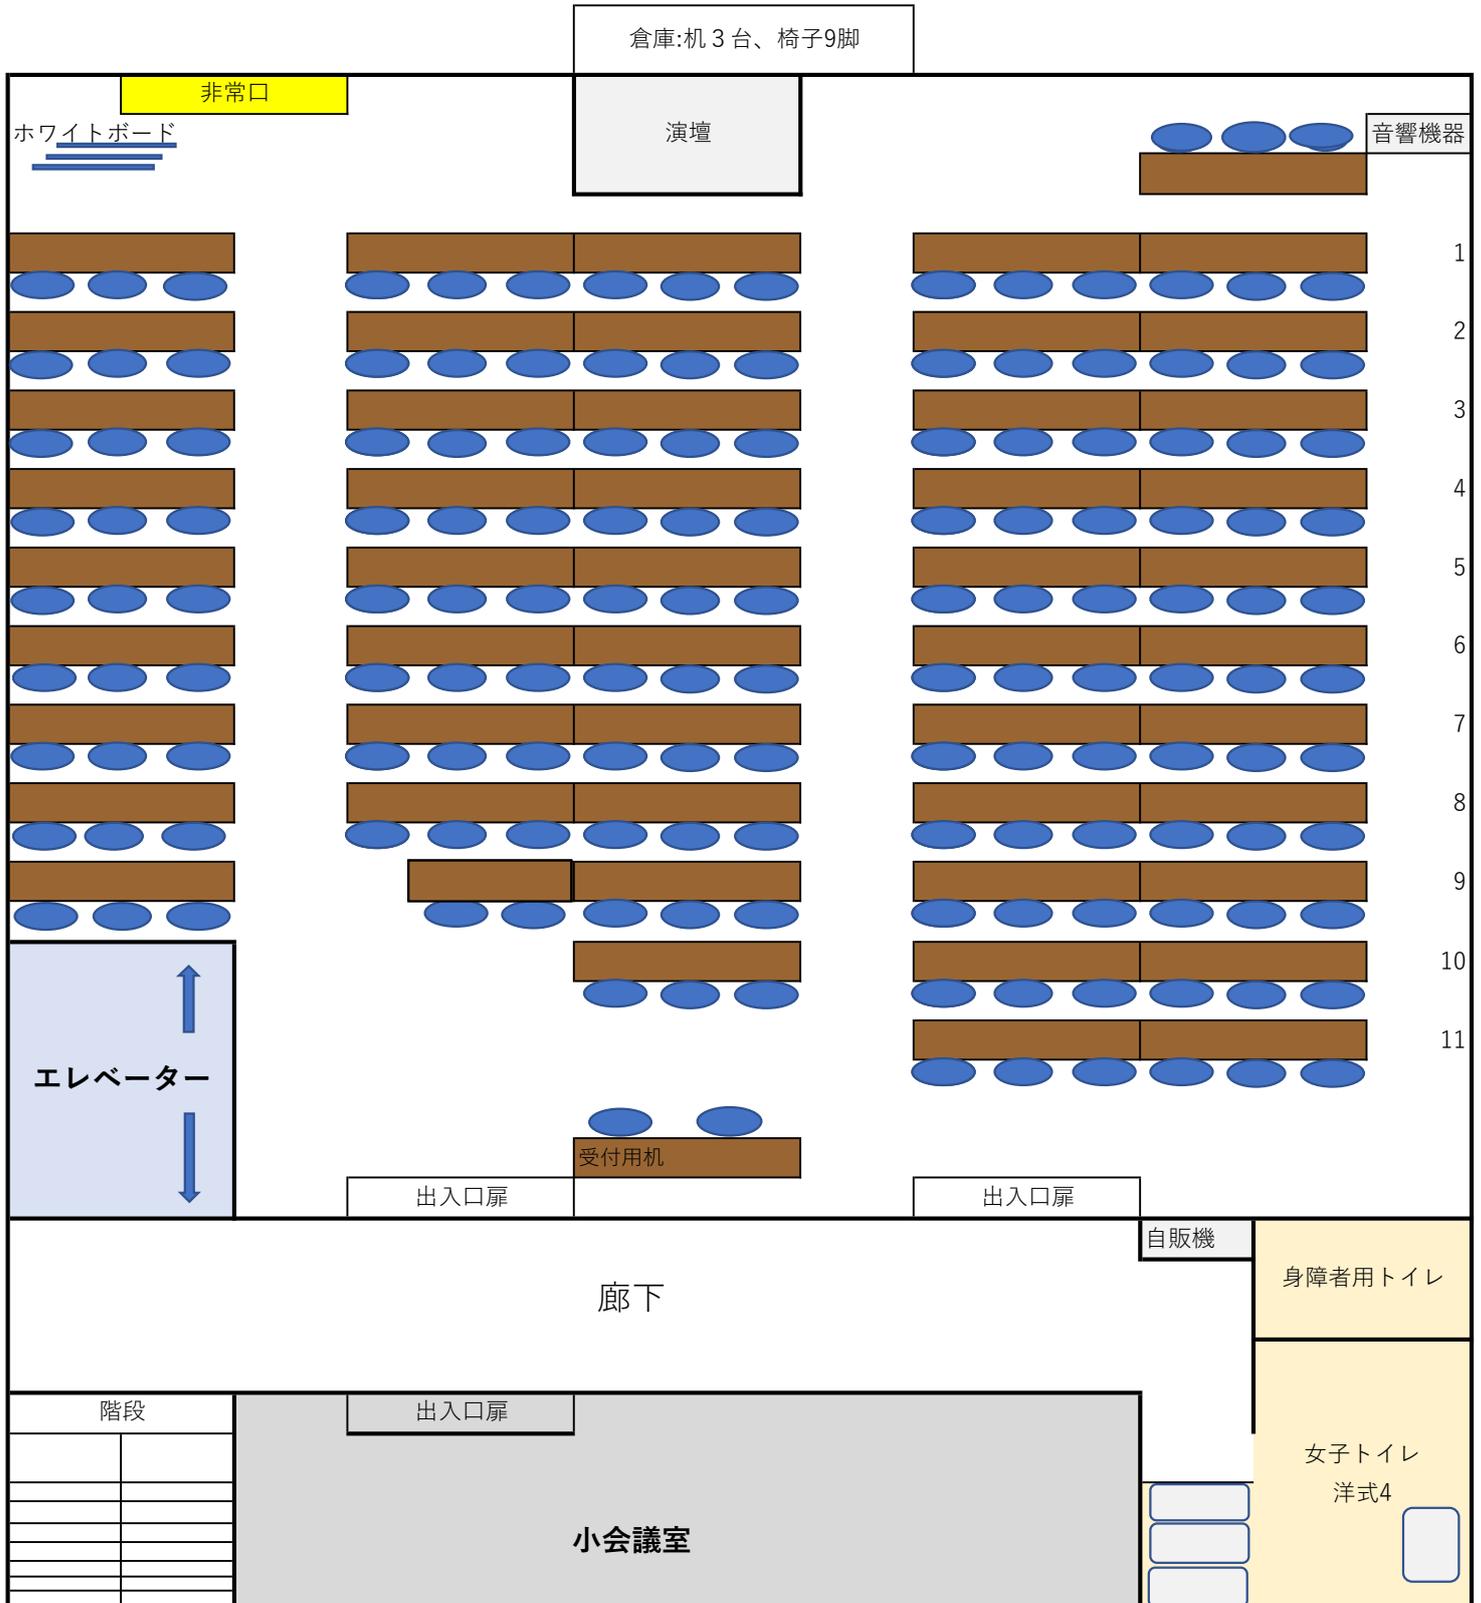

- ・ 男子トイレ・喫煙室は5階にあります。
- ・ 机3台と椅子9脚は倉庫にあります。